


PROYECTO
BRASILIA

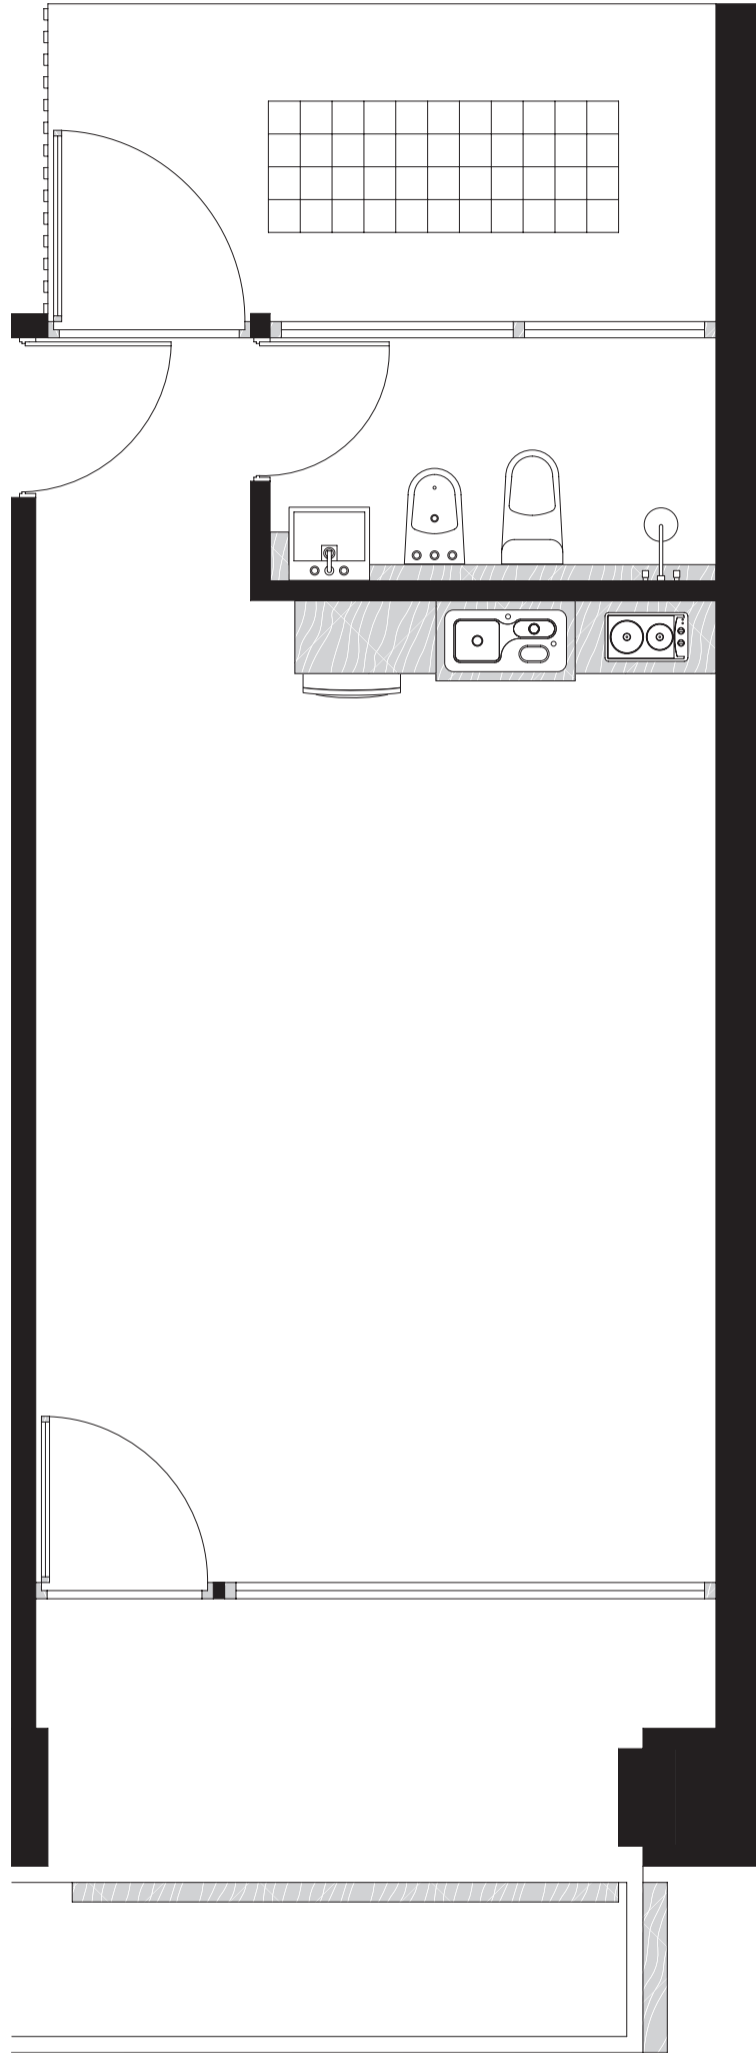

PLANTA 1º PISO UNIDAD D

CUBIERTA 33,5M²

BALCÓN 7,46M²

PATIO 8,47M²

AMENITIES 2,83M²

TOTAL 52,27M²

Las imágenes, plantas, descripciones y características mencionadas en el presente son meramente ilustrativas y podrán sufrir modificaciones al ajustar el proyecto.