


PROYECTO
BRASILIA

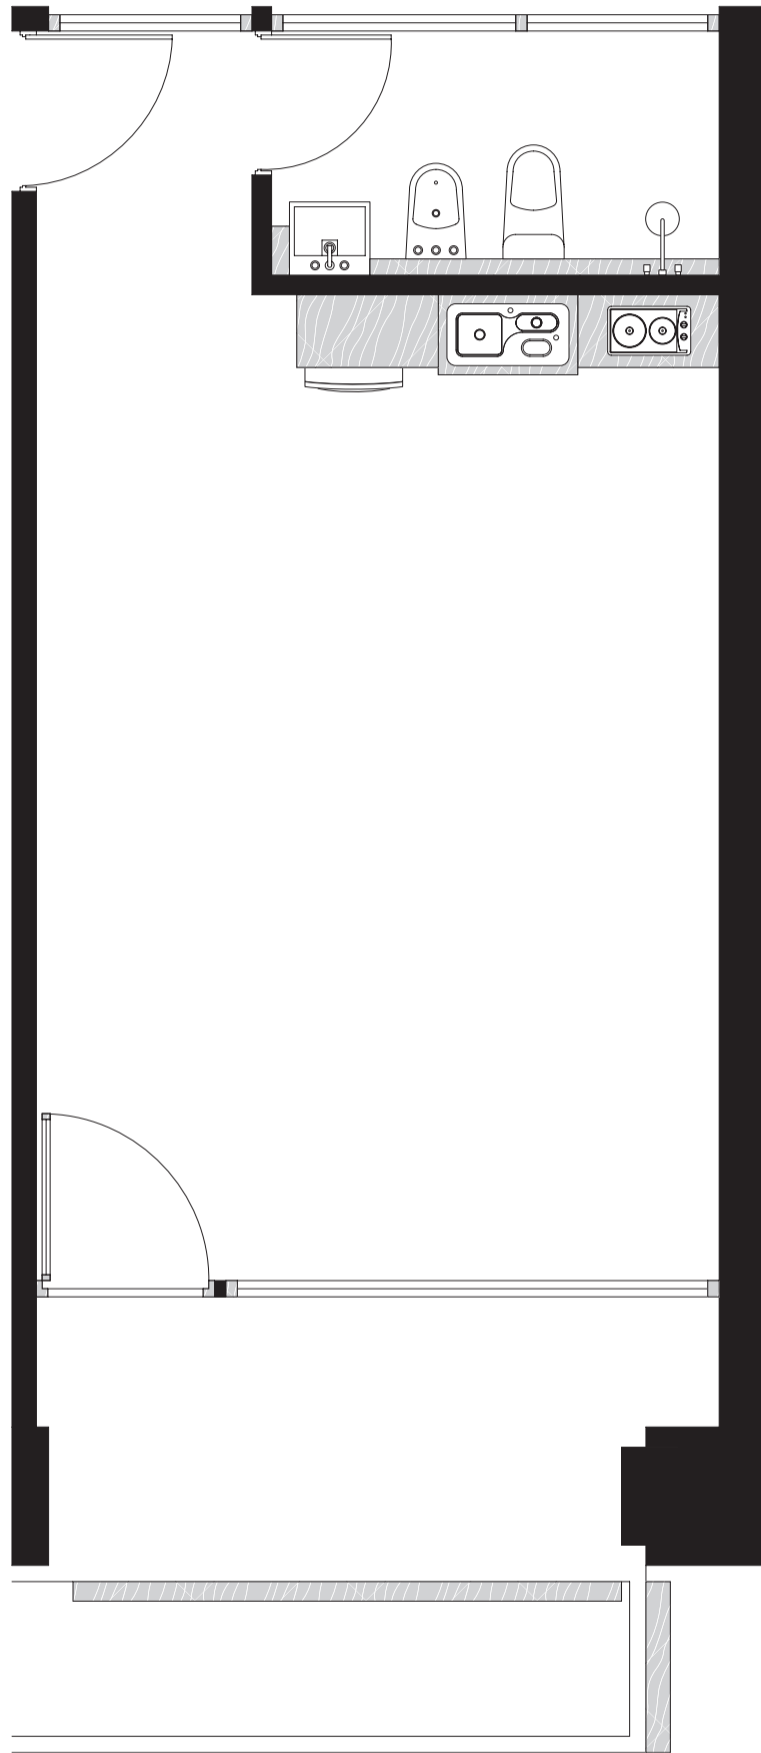

PLANTA 2º A 3º PISO UNIDAD D

CUBIERTA 33,51M²

BALCÓN 7,46M²

AMENITIES 2,33M²

TOTAL 43,30M²

Las imágenes, plantas, descripciones y características mencionadas en el presente son meramente ilustrativas y podrán sufrir modificaciones al ajustar el proyecto.