


# BRASILIA SMART



## PLANTA 3º PISO UNIDAD C

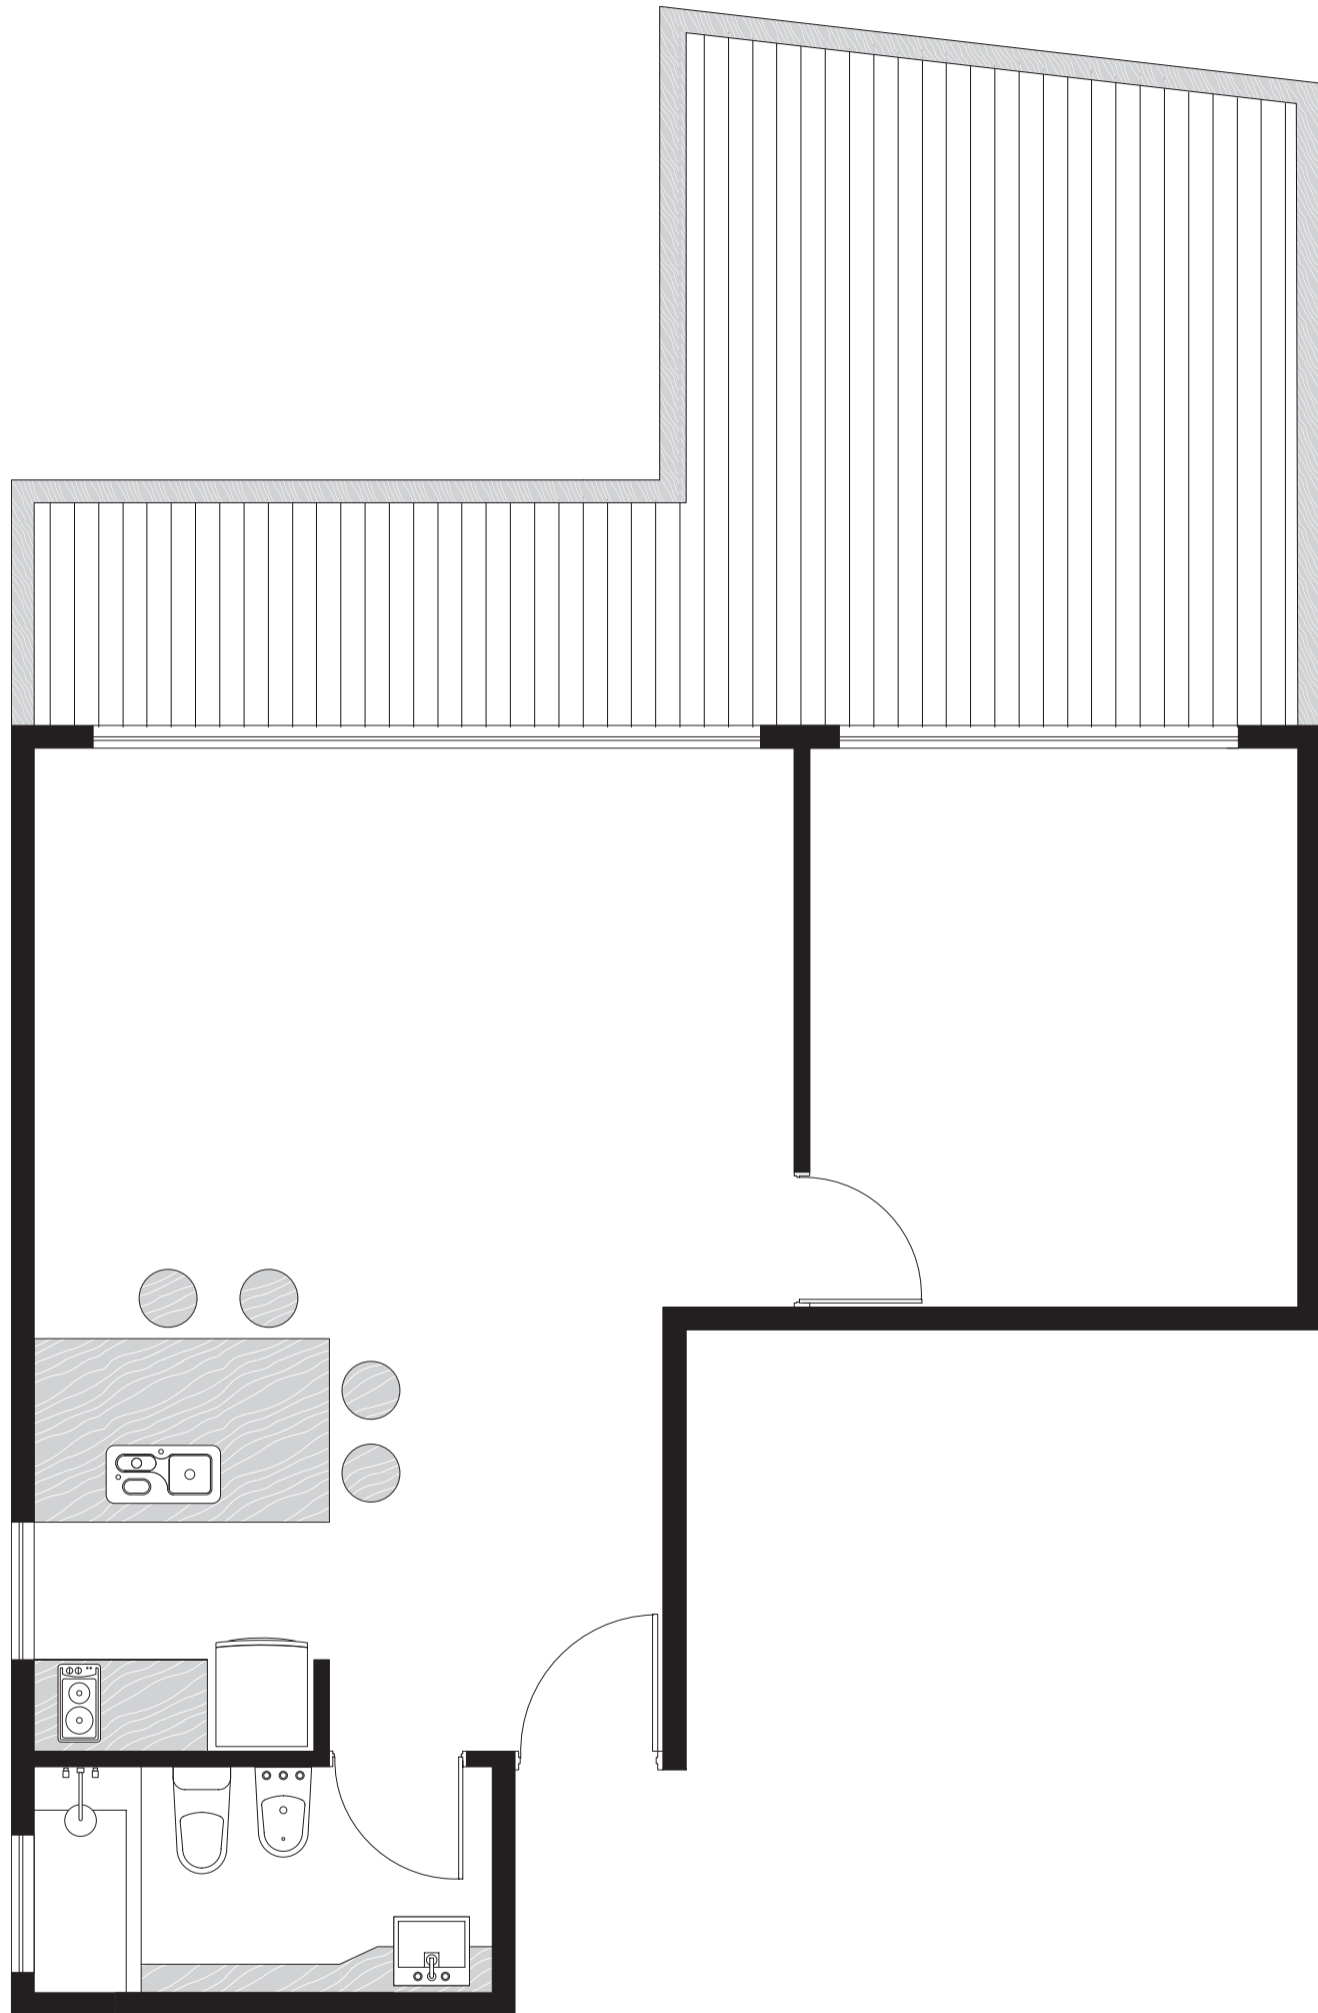

CUBIERTA 50 M<sup>2</sup>

BALCÓN 22,00 M<sup>2</sup>

AMENITIES 1,92 M<sup>2</sup>

TOTAL 73,92 M<sup>2</sup>

Las imágenes, plantas, descripciones y características mencionadas en el presente son meramente ilustrativas y podrán sufrir modificaciones al ajustar el proyecto.