


BRASILIA SMART



PLANTA 6º PISO UNIDAD B

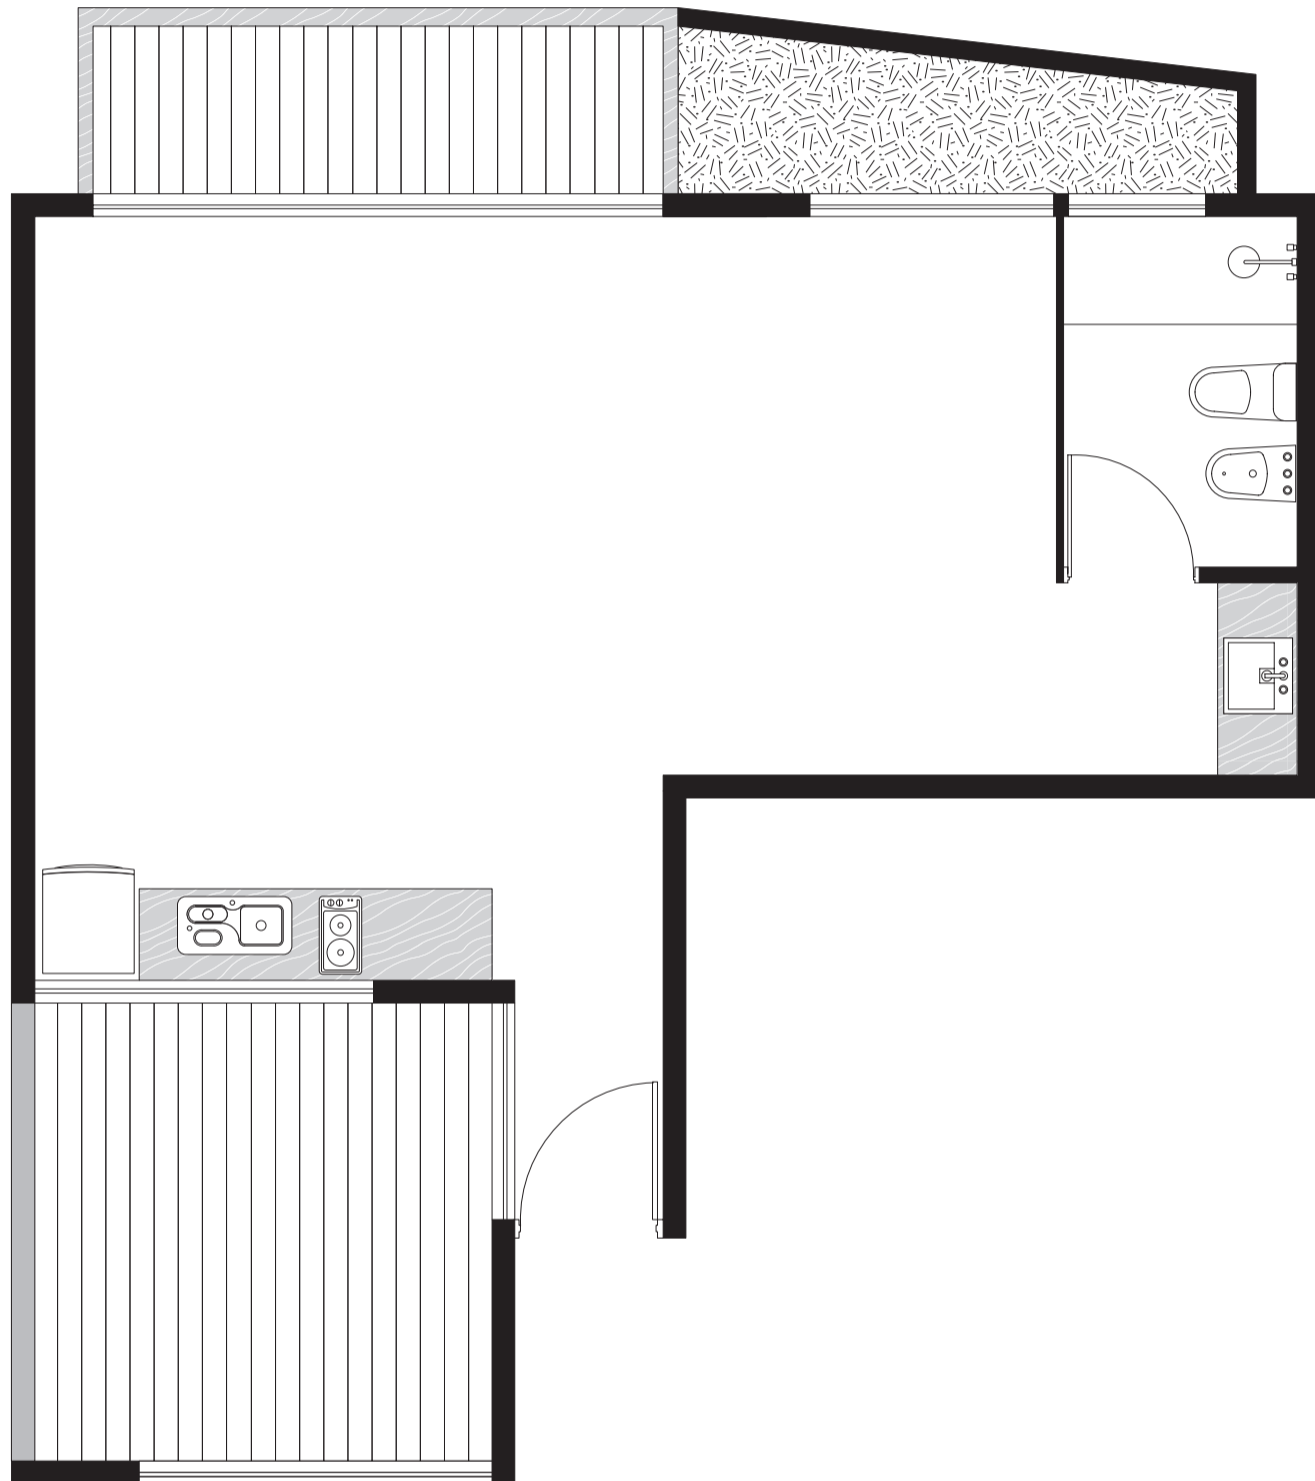

CUBIERTA 40,70 M²

BALCÓN 4,80 M²

PATIO 9 M²

AMENITIES 1,64 M²

TOTAL 56,14 M²

Las imágenes, plantas, descripciones y características mencionadas en el presente son meramente ilustrativas y podrán sufrir modificaciones al ajustar el proyecto.