

Planta 2° a 8° Piso

A

32M<sup>2</sup>

CUBIERTA

4M<sup>2</sup>


SEMI Y DESCUBIERTO

1,1M<sup>2</sup>

AMENITIES

37,1M<sup>2</sup>

TOTAL

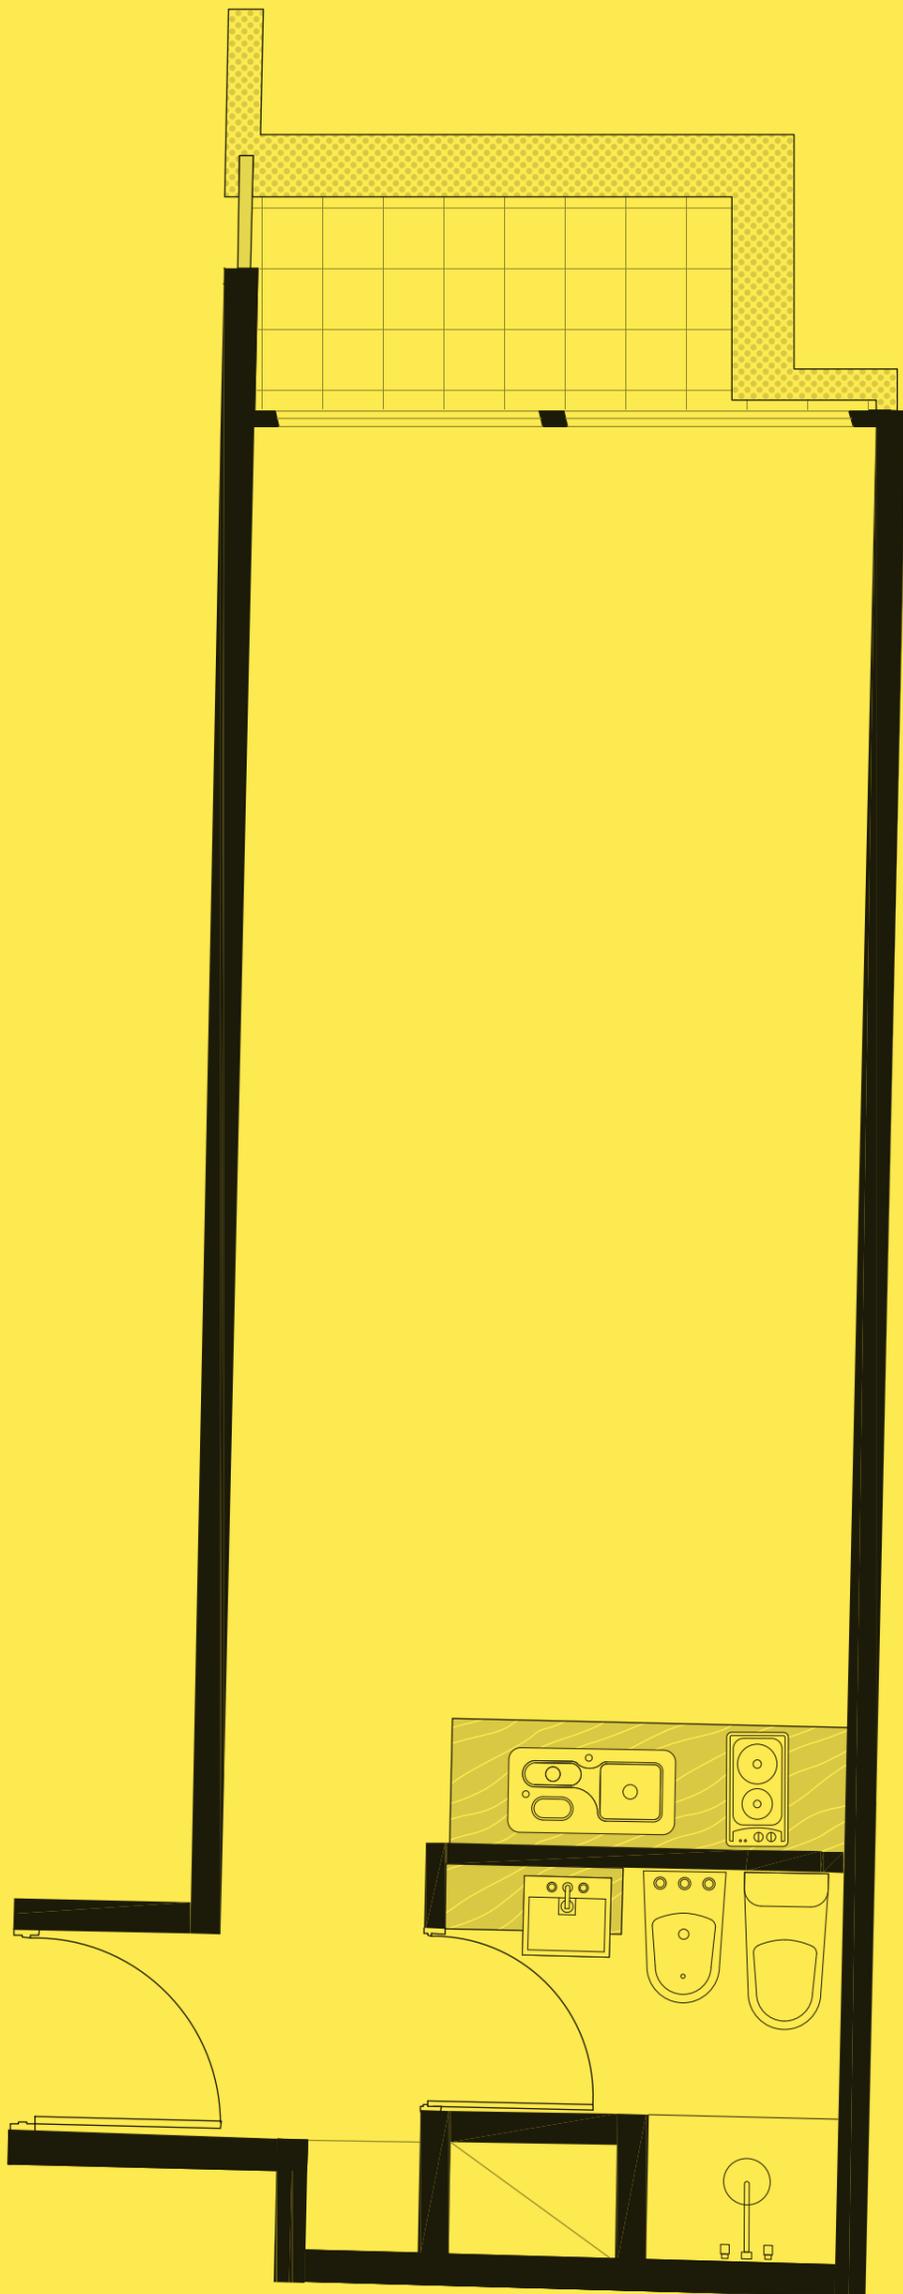

Las imágenes, plantas, descripciones y características mencionadas en el presente son meramente ilustrativas y podrán sufrir modificaciones al ajustar el proyecto.