

Planta 3° a 9° Piso

D

31M²

CUBIERTA

7M²


SEMI Y DESCUBIERTO

1,1M²

AMENITIES

39,1M²

TOTAL

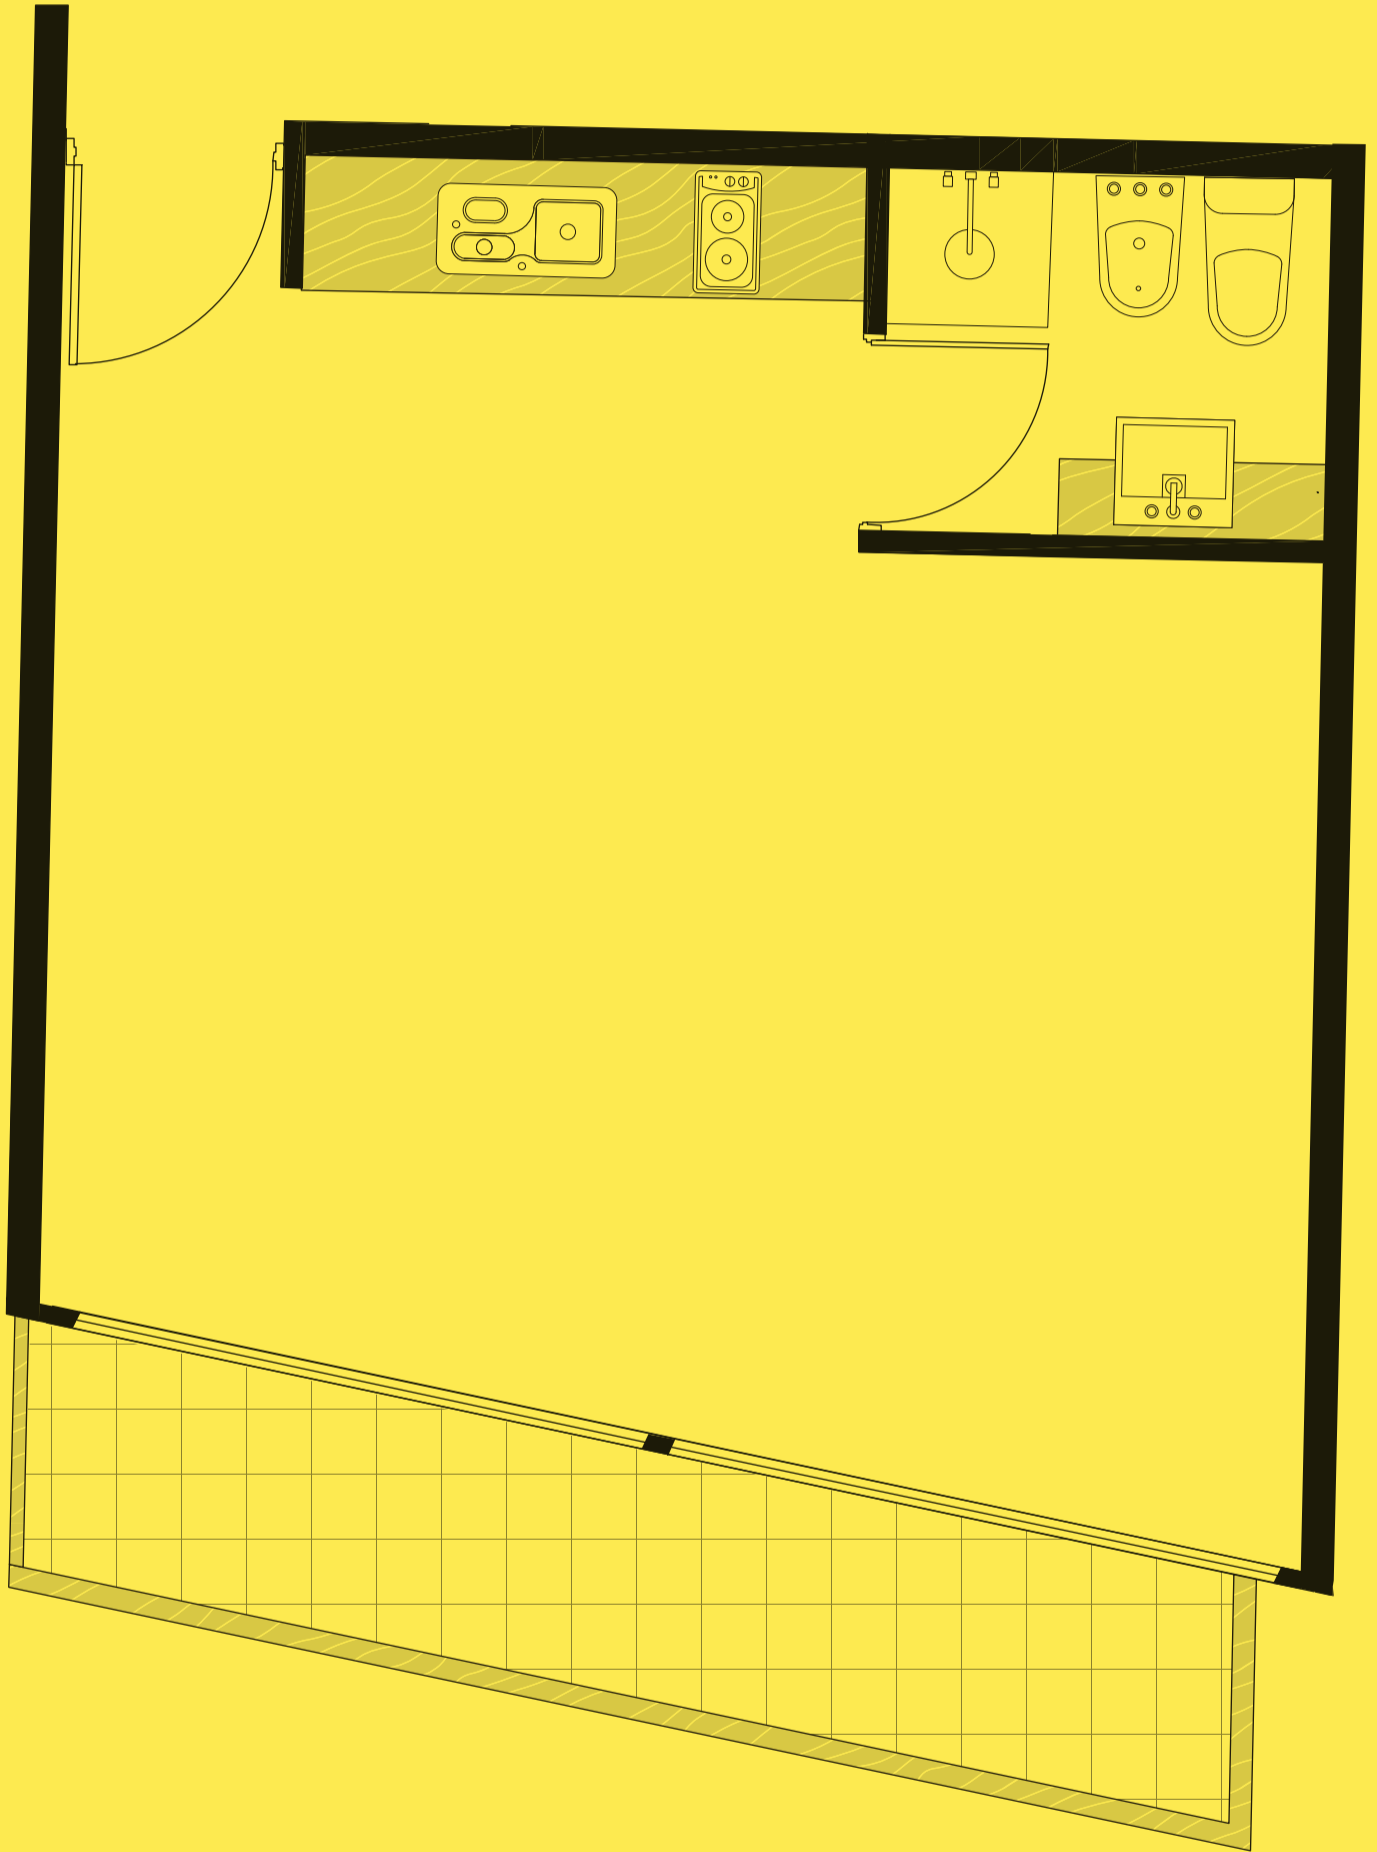

Las imágenes, plantas, descripciones y características mencionadas en el presente son meramente ilustrativas y podrán sufrir modificaciones al ajustar el proyecto.