

Planta 9° Piso

A

39M²

CUBIERTA

17M²


SEMI Y DESCUBIERTO

1,7M²

AMENITIES

57,3M²

TOTAL

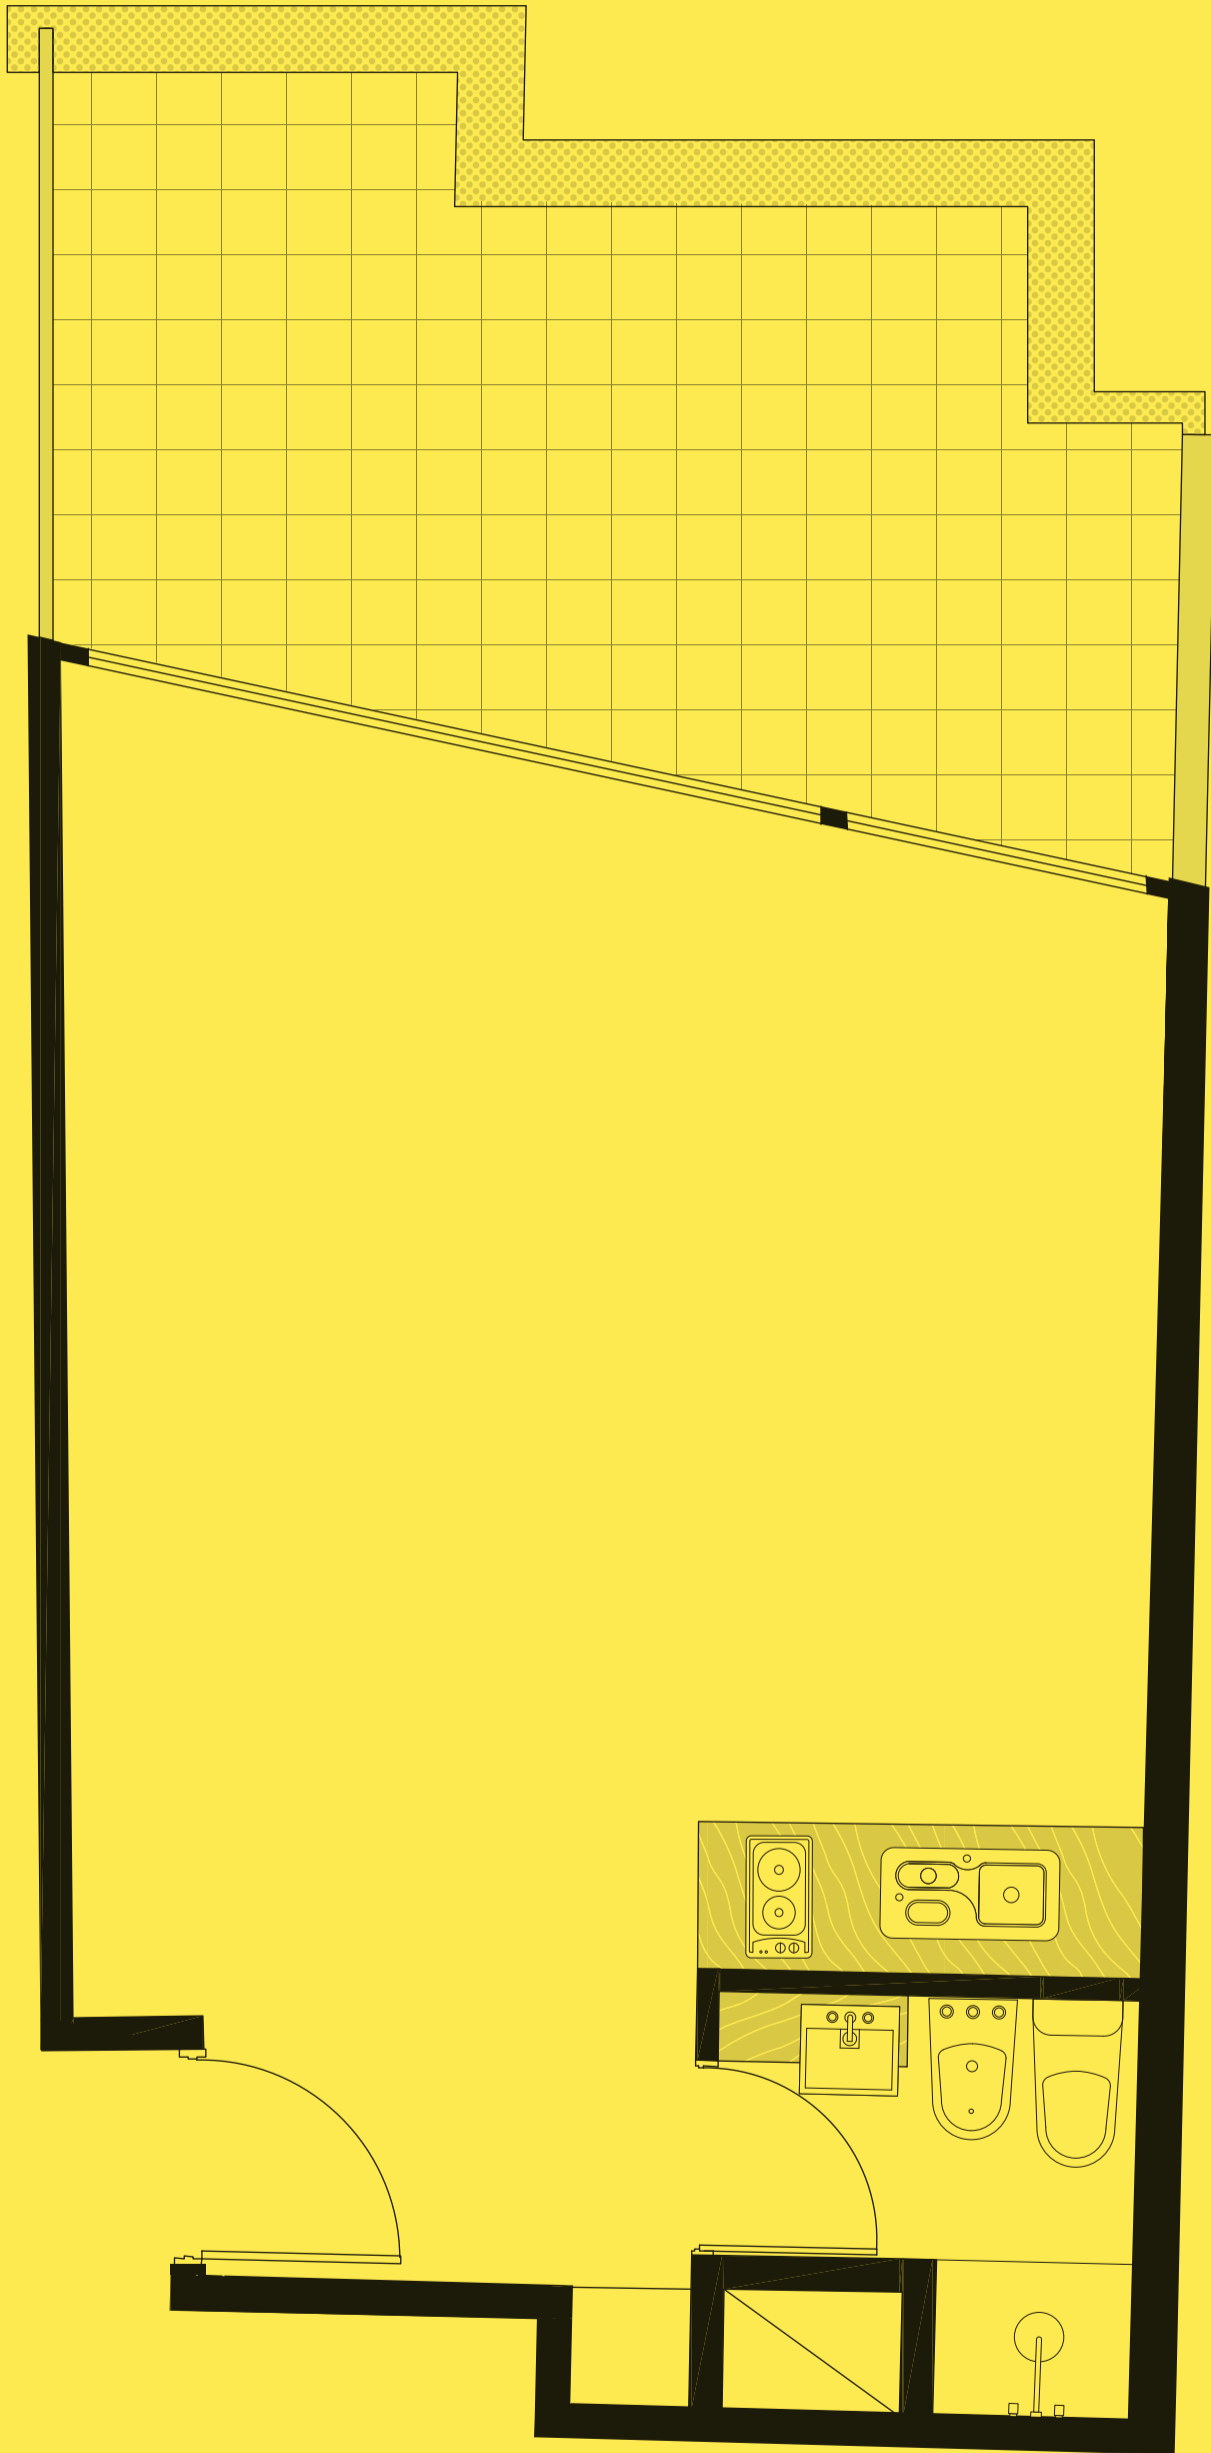

Las imágenes, plantas, descripciones y características mencionadas en el presente son meramente ilustrativas y podrán sufrir modificaciones al ajustar el proyecto.