


PROYECTO  
**BRASILIA**

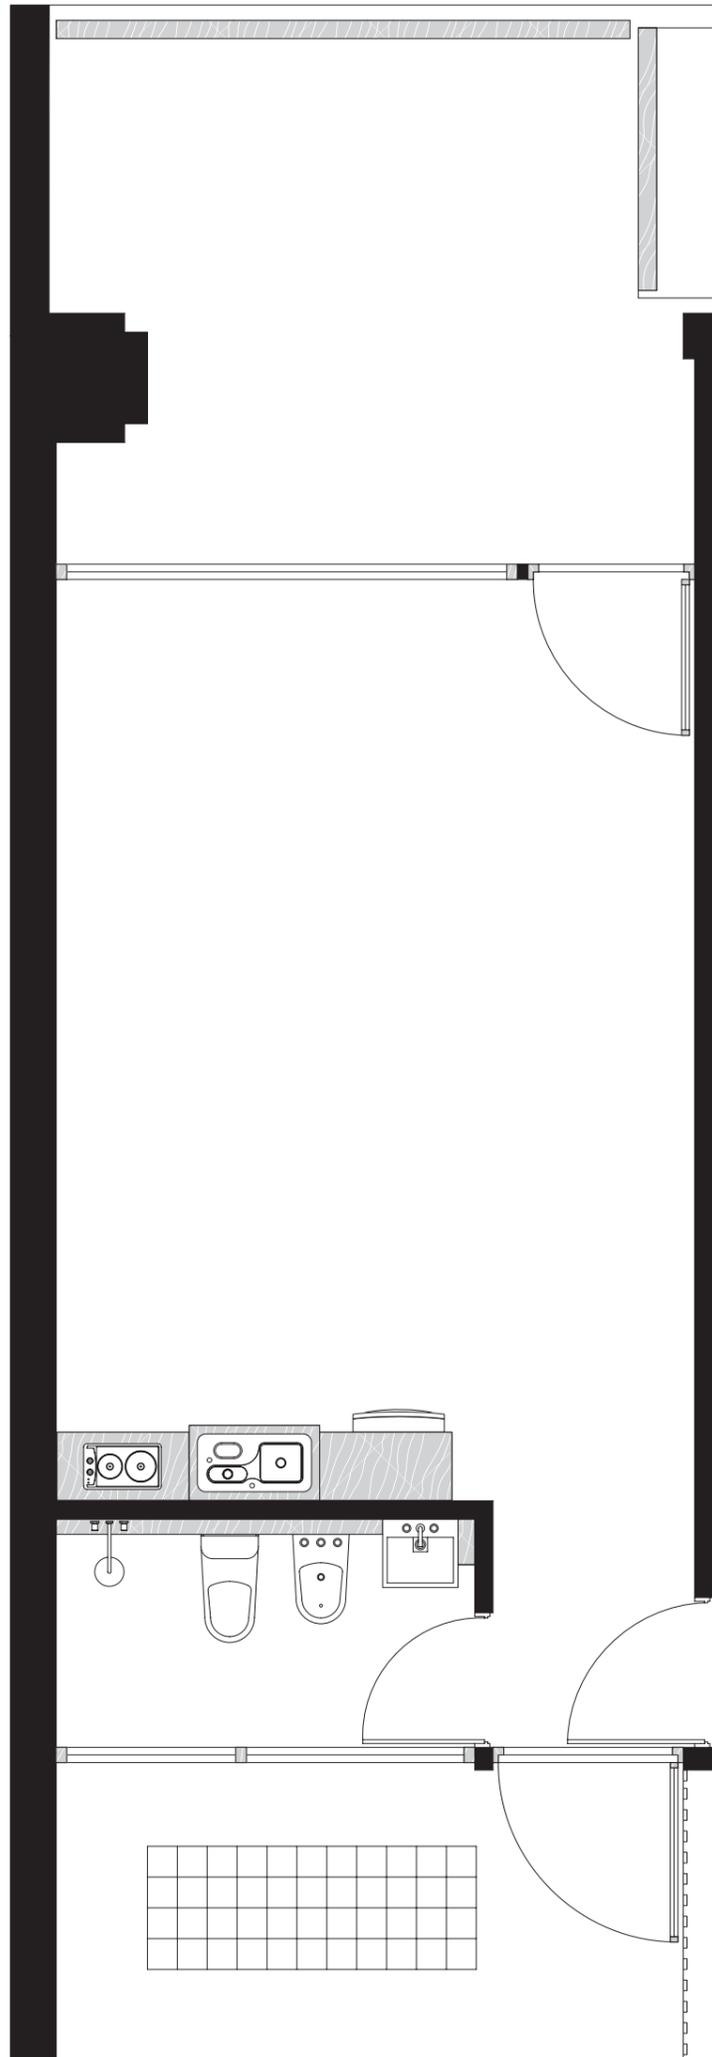

## PLANTA 1º PISO UNIDAD E

CUBIERTA 35,20M<sup>2</sup>

BALCÓN 13,20M<sup>2</sup>

PATIO 8,47M<sup>2</sup>

AMENITIES 3,24M<sup>2</sup>

TOTAL 60,11M<sup>2</sup>

Las imágenes, plantas, descripciones y características mencionadas en el presente son meramente ilustrativas y podrán sufrir modificaciones al ajustar el proyecto.