


# BRASILIA SMART



## PLANTA 1º Y 2º PISO OFFICE

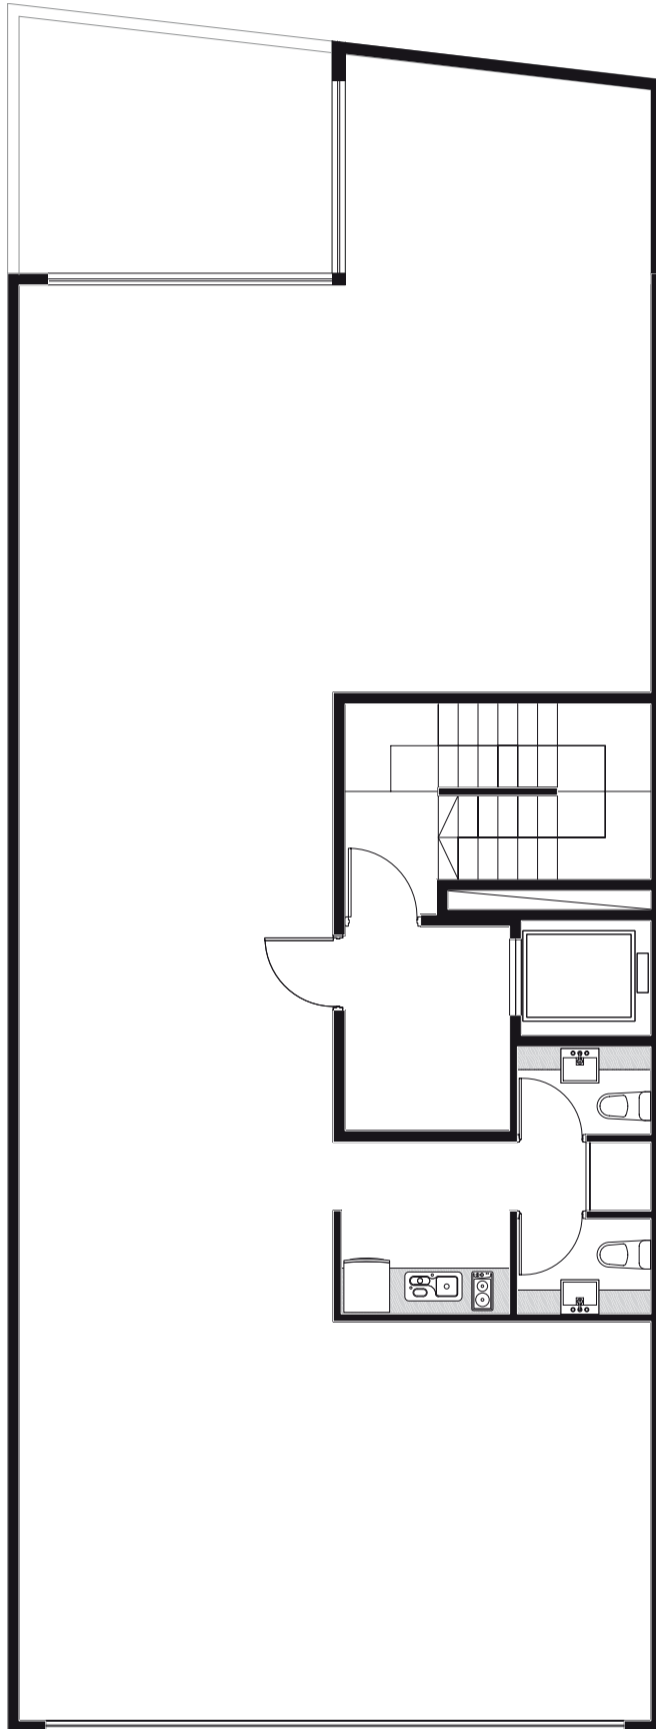

OFFICE 156 M<sup>2</sup>

AMENITIES 4,56 M<sup>2</sup>

TOTAL 160,56 M<sup>2</sup>

Las imágenes, plantas, descripciones y características mencionadas en el presente son meramente ilustrativas y podrán sufrir modificaciones al ajustar el proyecto.