


# BRASILIA SMART



## PLANTA 4º Y 5º PISO UNIDAD B

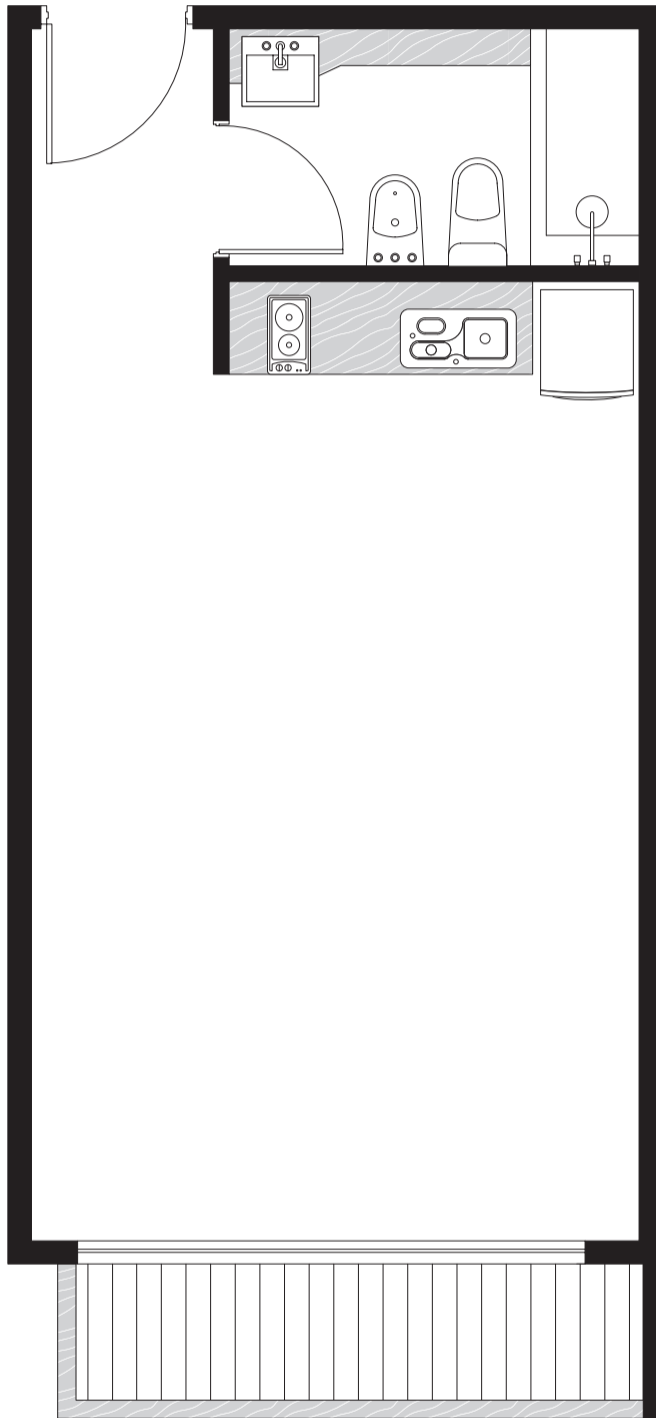

CUBIERTA 35,70 M<sup>2</sup>

BALCÓN 5,00 M<sup>2</sup>

AMENITIES 1,19 M<sup>2</sup>

TOTAL 41,89 M<sup>2</sup>

Las imágenes, plantas, descripciones y características mencionadas en el presente son meramente ilustrativas y podrán sufrir modificaciones al ajustar el proyecto.