

Planta Baja

B

46M²

CUBIERTA

0M²


SEMI Y DESCUBIERTO

1,4M²

AMENITIES

47,4M²

TOTAL

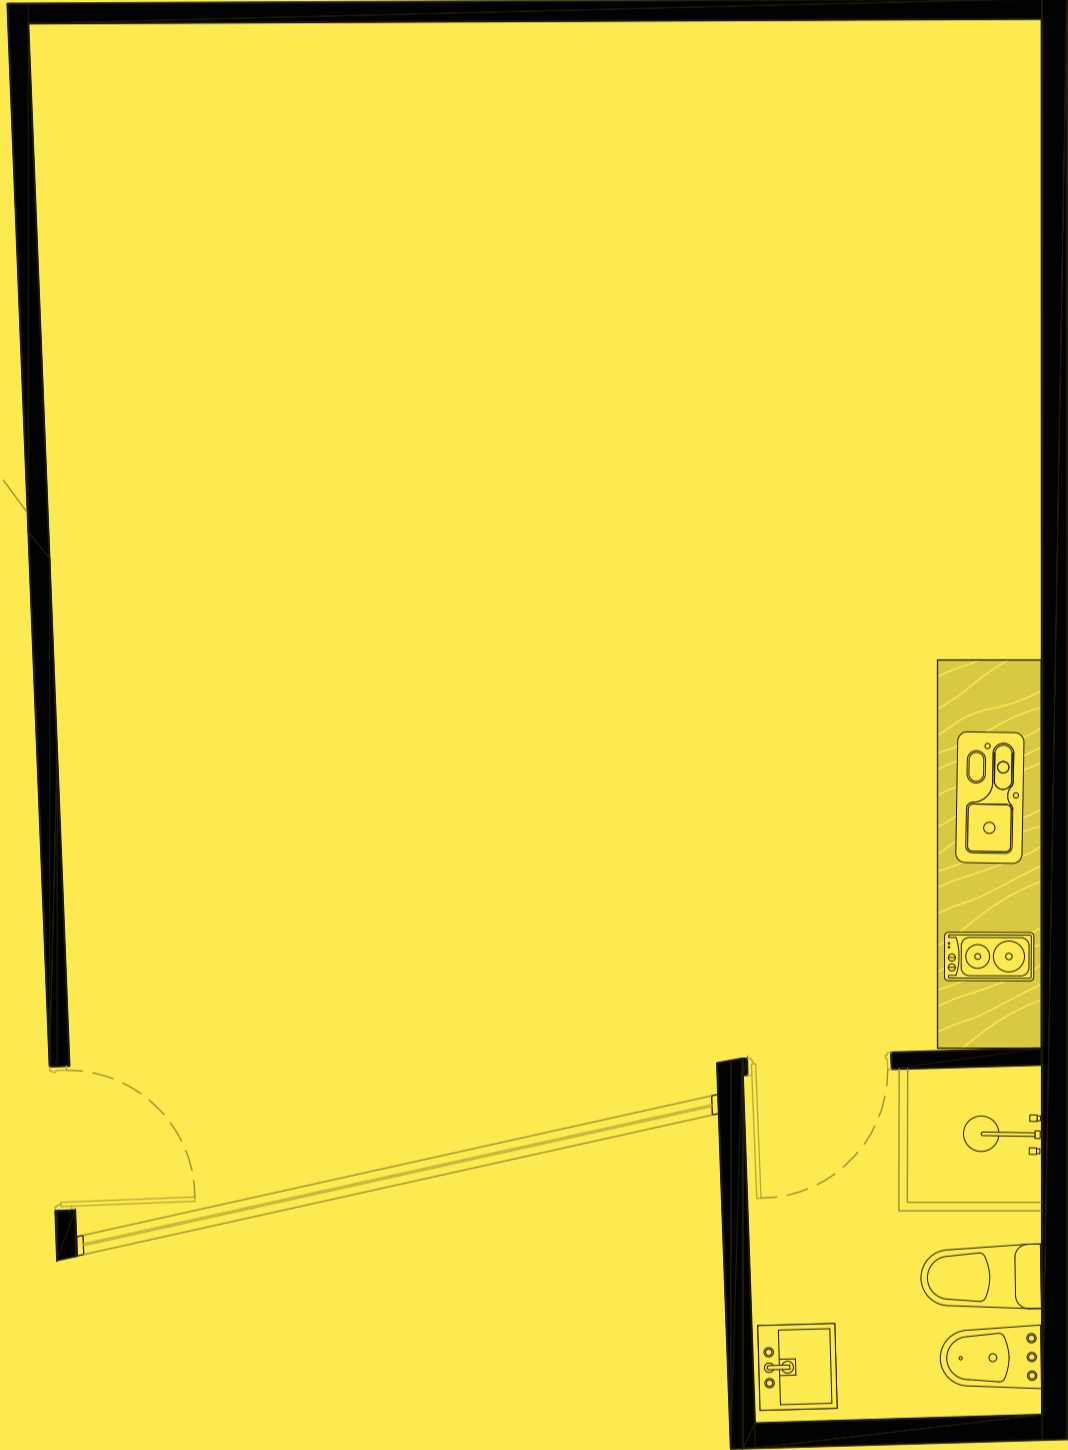

Las imágenes, plantas, descripciones y características mencionadas en el presente son meramente ilustrativas y podrán sufrir modificaciones al ajustar el proyecto.